

Dwarsprofiel 20-20  
t.o.v. as verbindingsweg A15 Tiel - A12 Arnhem  
Schaal: 1:200


Dwarsprofiel 19-19  
Metharing A15 176800  
Schaal: 1:200

Legenda Situatie		Legenda Doorsnede	
	Bestaande situatie		Bestaande situatie
	As nieuwe situatie		Nieuwe situatie
	Nieuwe watergang		As nieuwe situatie
	Gridstuf met drain/afvoerleiding		Nieuwe gestedestructuur
	Waterberging		Kunstwerk
	Duiker		Bestaande grens rijksgedemd
	Kunstwerk		TB grens
	Knipvoorziening		
	Indicatie lokale waterkelder met afvoer naar watersysteem		
	Gronderende constructie		
	Bestaande grens rijksgedemd		
	TB grens		

Bron: leggergegevens waterschap Rijn & IJssel en Rivierland.

	Bestaande watergang waterschap Rijn & IJssel
	Bestaande A-watergang waterschap Rivierland
	Bestaande B-watergang waterschap Rivierland
	Bestaande C-watergang waterschap Rivierland
	Bestaand peilgebied waterschap Rivierland
	Bestaande duiker
	Bestaande stuw

Opmerkingen:  
 - Verbindingen met niet-leggerwatergangen niet overal weergegeven.  
 - Uitgegaan conform huidige aansluiting lengtes.  
 - Te verplaatsen leggerwatergangen afmetingen conform leggergegevens, tenzij anders aangegeven.

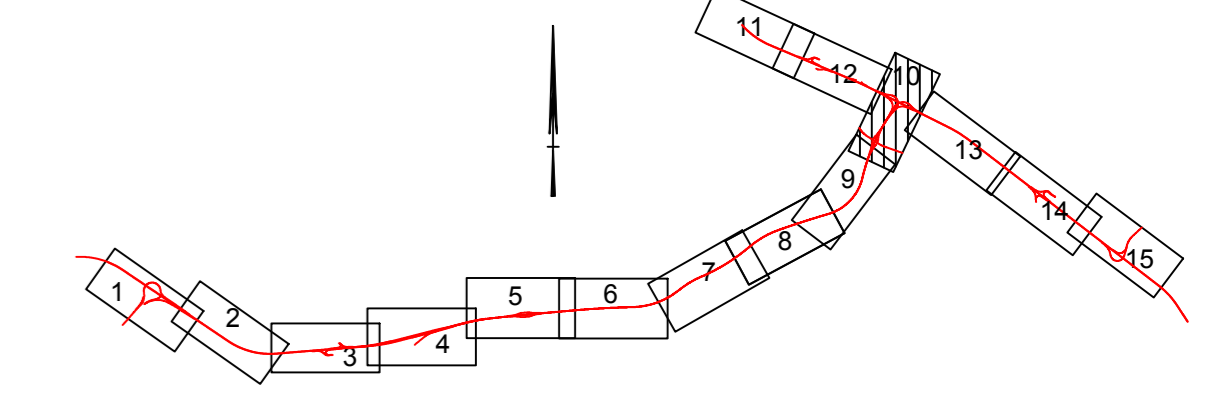

TB A12/A15 Ressen-Oudbroeken (via A15)  
 Behorend bij Waterplan TB ViA15  
 Aansluiting Duiven/Zevenaar - knooppunt Oudbroeken  
 km. 175.800 - km. 177.100  
 Definitief

	kaartblad TB van 15
	schaal: 1:2500 formaat A0
	27 januari 2017