

voor aansluiting zie blad 11

voor aansluiting zie blad 10

Legenda Situatie

- Bestaande situatie
- As nieuwe situatie
- Nieuwe situatie
- Nieuwe watergang
- Grondstiel met drain/afvoertiding
- Waterberging
- Duiker
- Kunswerk
- Krijpvoorziening
- Indicatie lokale waterkeider met afvoer naar watersysteem
- Grondkerende constructie
- Bestaande grens rijkseigendom
- TB grens

Legenda Doorsnede


- Bestaande situatie
- Nieuwe situatie
- As nieuwe situatie
- Nieuwe geledeconstructie
- Kunswerk
- Bestaande grens rijkseigendom
- TB grens

Bron: leggegevens waterschap Rijn & IJssel en Rivierland


- Bestaande watergang waterschap Rijn & IJssel
- Bestaande A-watergang waterschap Rivierland
- Bestaande B-watergang waterschap Rivierland
- Bestaande C-watergang waterschap Rivierland
- Bestaand peilgebied waterschap Rivierland
- Bestaande duiker
- Bestaande stuw

Opmerkingen:

- Verbindingen met niet-leggerwatergangen niet overal weergegeven.
- Uitgangspunt: conform huidige aansluiting terugbrengen.
- T.e. verplaatsen leggerwatergangen: afmetingen conform leggegevens, tenzij anders aangegeven.

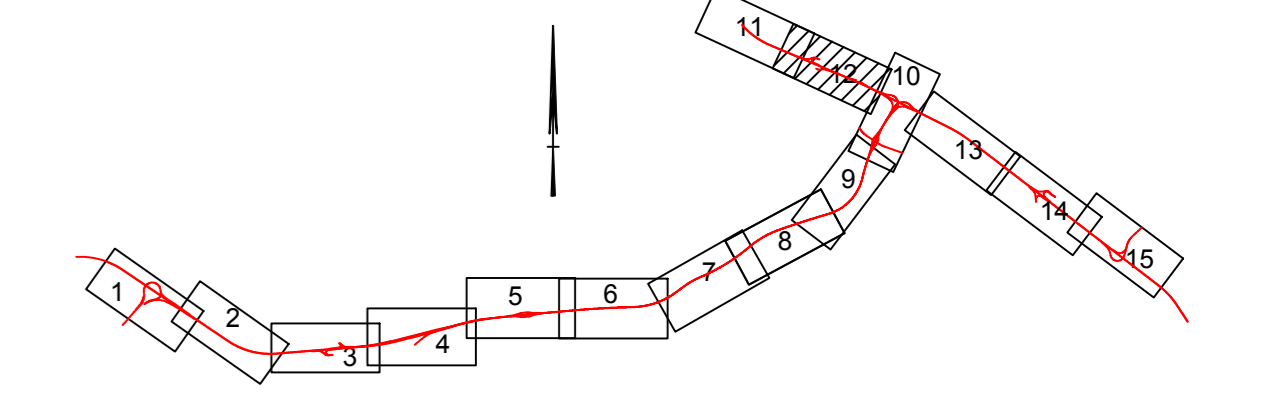

Overzicht situatie
Schaal 1:2500

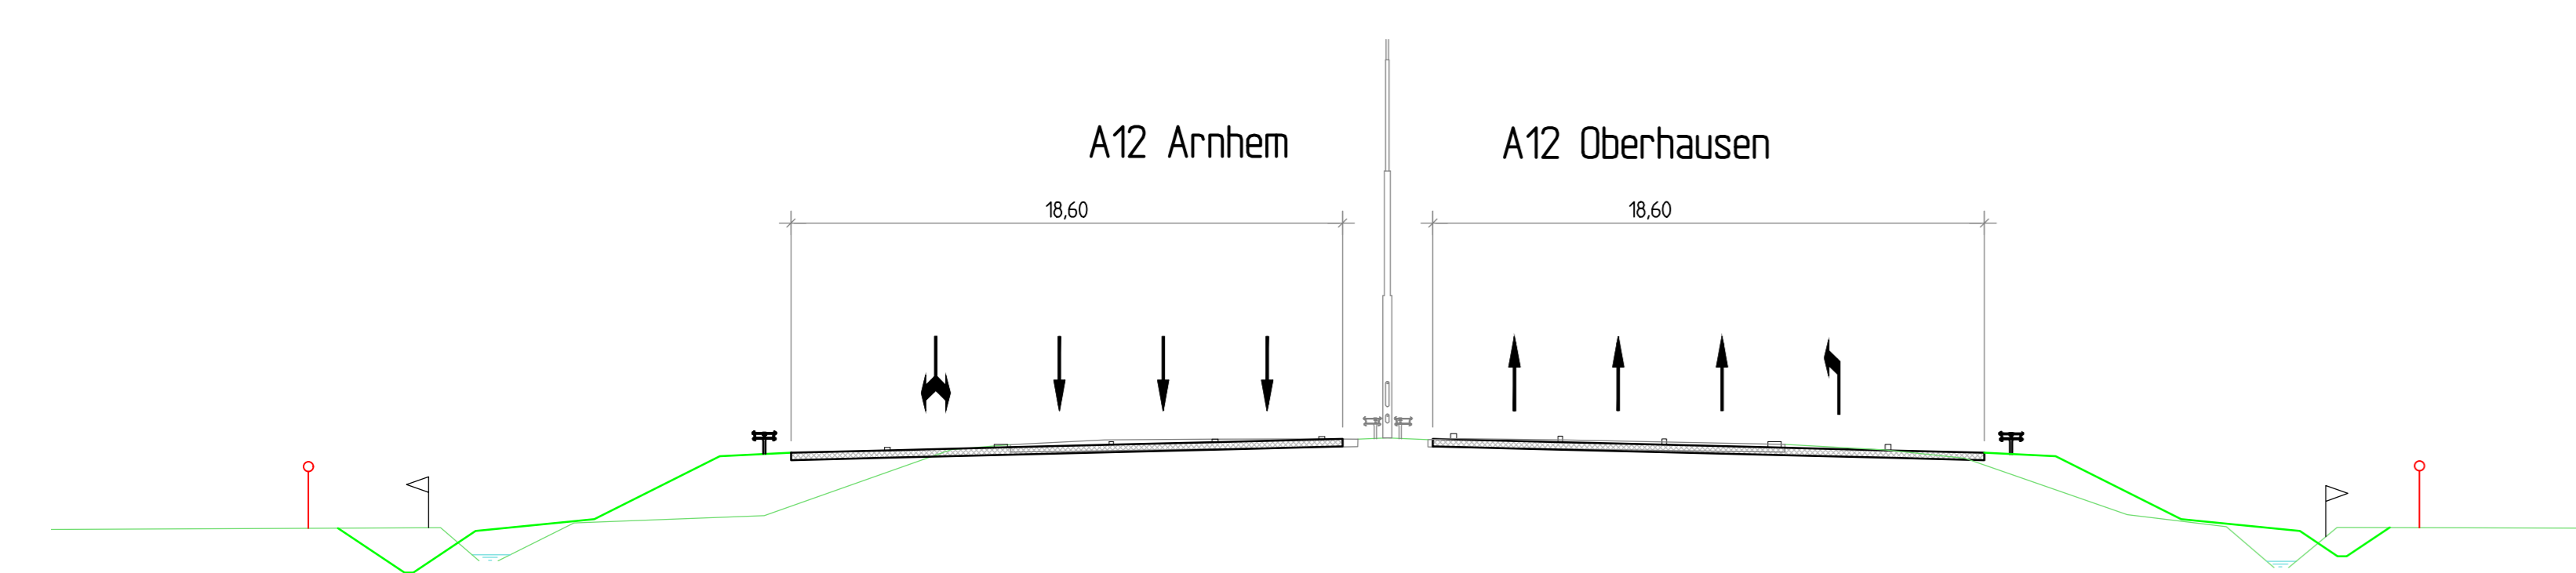

Dwarsprofiel 22-22 t.o.v. as A12
Metrening A12 138650
Schaal 1:200

TB A12/A15 Ressen-Oudbroeken (ViA15)

Behorend bij Waterplan TB ViA15
A12 aansluiting Duiven - knooppunt Oudbroeken
km. 137.600 - km. 139.800

Definitief

kaartblad 12 van 15
schaal 1:2500
formaat A0
27 januari 2017