


- Legenda Situatie**
- Bestaande situatie
 - As nieuwe situatie
 - Nieuwe situatie
 - Nieuwe watergang
 - Grondstuf met drain/afvoerleiding
 - Waterberging
 - Duiker
 - Kunstwerk
 - Knipvoorziening
 - Indicatieve lokale waterkelder met afvoer naar watersysteem
 - Grondkerende constructie
 - Bestaande grens rijksgedemd
 - TB grens
- Legenda Doorsnede**
- Bestaande situatie
 - Nieuwe situatie
 - As nieuwe situatie
 - Nieuwe geledeconstructie
 - Kunstwerk
 - Bestaande grens rijksgedemd
 - TB grens


- Bron: Leggegevens waterschap Rijn & IJssel en Rivierland**
- Bestaande watergang waterschap Rijn & IJssel
 - Bestaande A-watergang waterschap Rivierland
 - Bestaande B-watergang waterschap Rivierland
 - Bestaande C-watergang waterschap Rivierland
 - Bestaand peilgebied waterschap Rivierland
 - Bestaande duiker
 - Bestaande stuw

Opmerkingen:

- Veranderingen met niet-leggerwatergangen niet overal weergegeven
- Uitgangspunt conform huidige aansluiting terugbrengen
- Te verplaatsen leggerwatergangen afmetingen conform leggergegevens, tenzij anders aangegeven

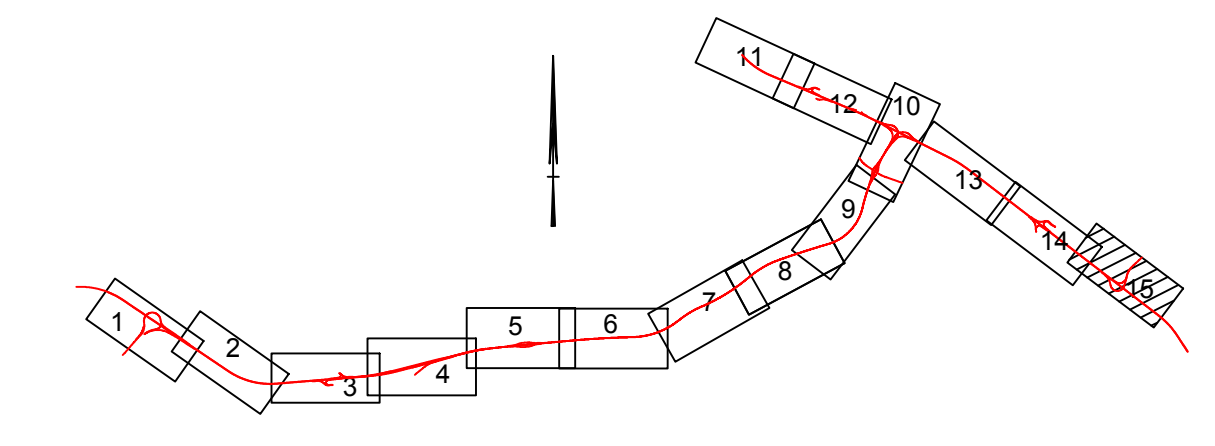

Overzicht situatie
Schaal 1:2500

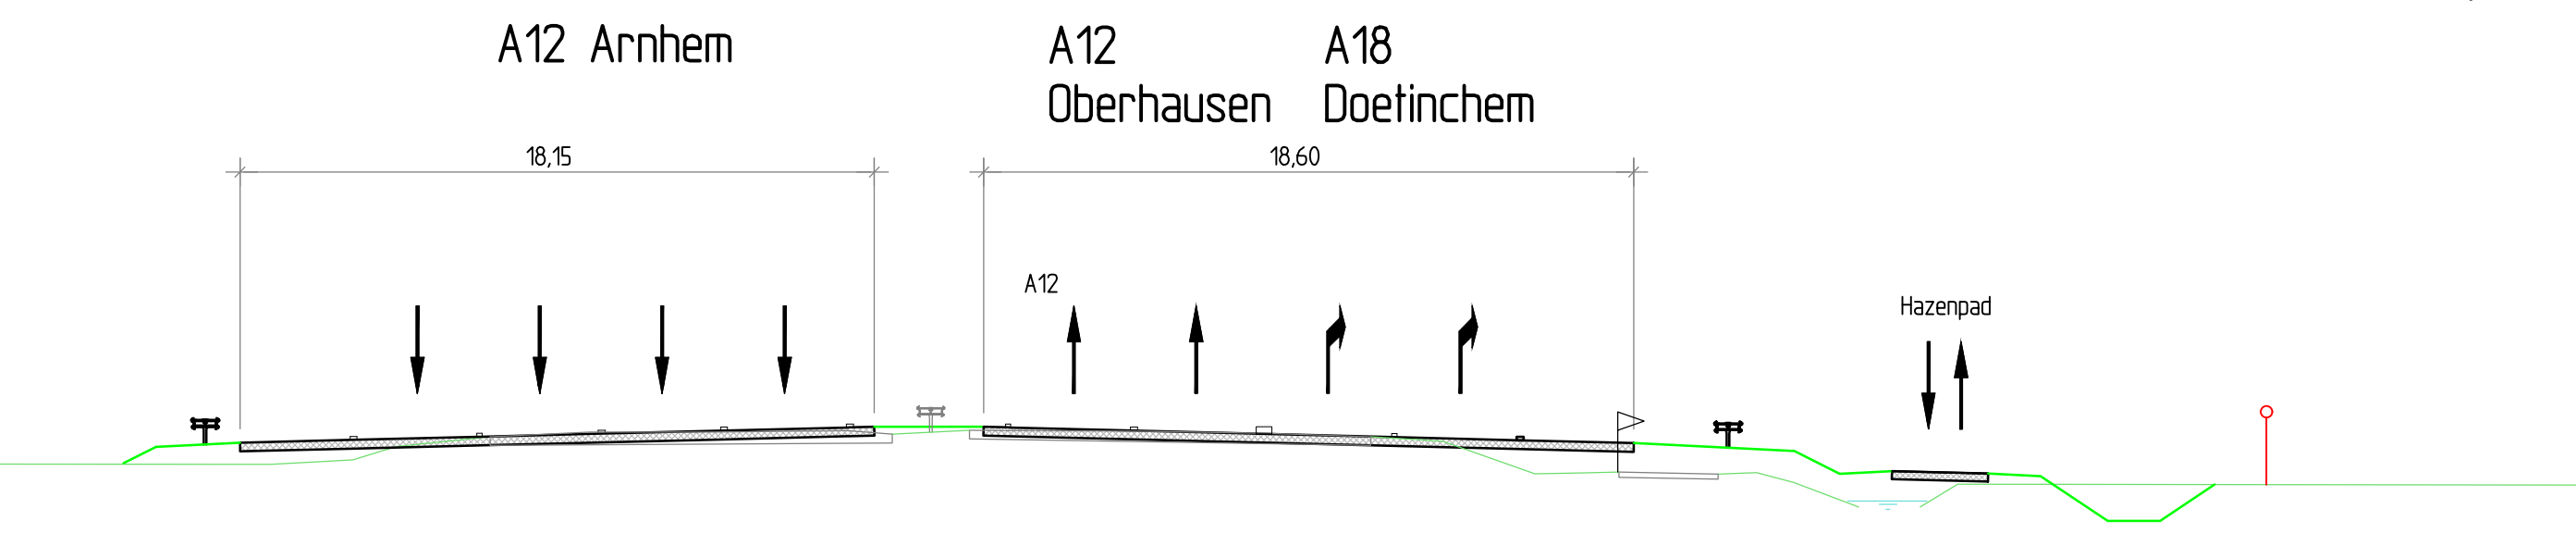

Dwarsprofiel 27-27 t.o.v. as A12
Methering A12 146750
Schaal 1:200

TB A12/A15 Ressen-Oudbroeken (ViA15)

Behorend bij Waterplan TB ViA15
Knooppunt Oud-Dijk

km: 145700 - 147500

Definitief

Kaartblad 15 van 15

Schaal 1:2500

formaat A0

27 januari 2017