
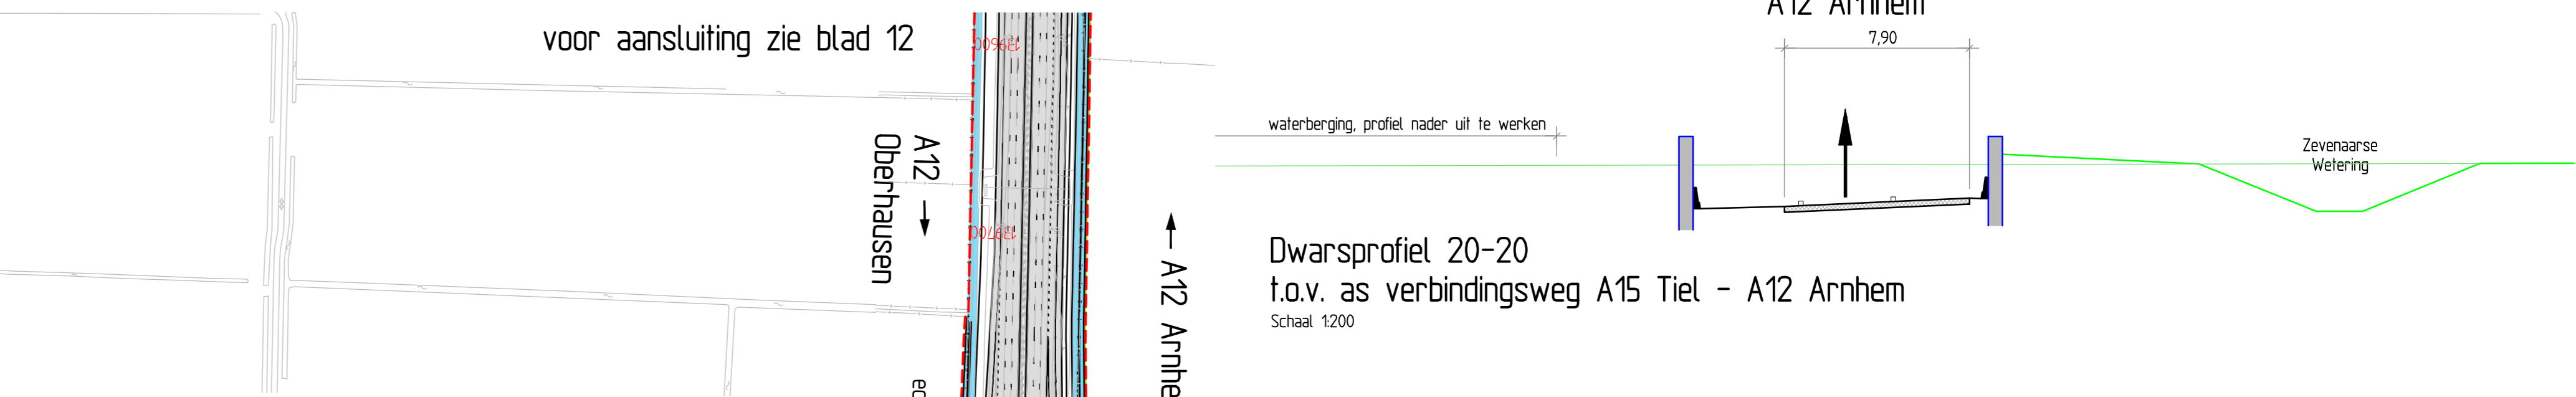


0 m t.o.v. NAP	
as hoogte t.o.v. NAP	16,900
horizontaal alignement	R=5000,0 L=1593,796
verticaal alignement	P=-0,0% L=1864,997
maaienveld hoogte	17,500
metreering	17,500

LENGTEPROFIEL AS A15
 hor. schaal 1:2500
 vert. schaal 1:250

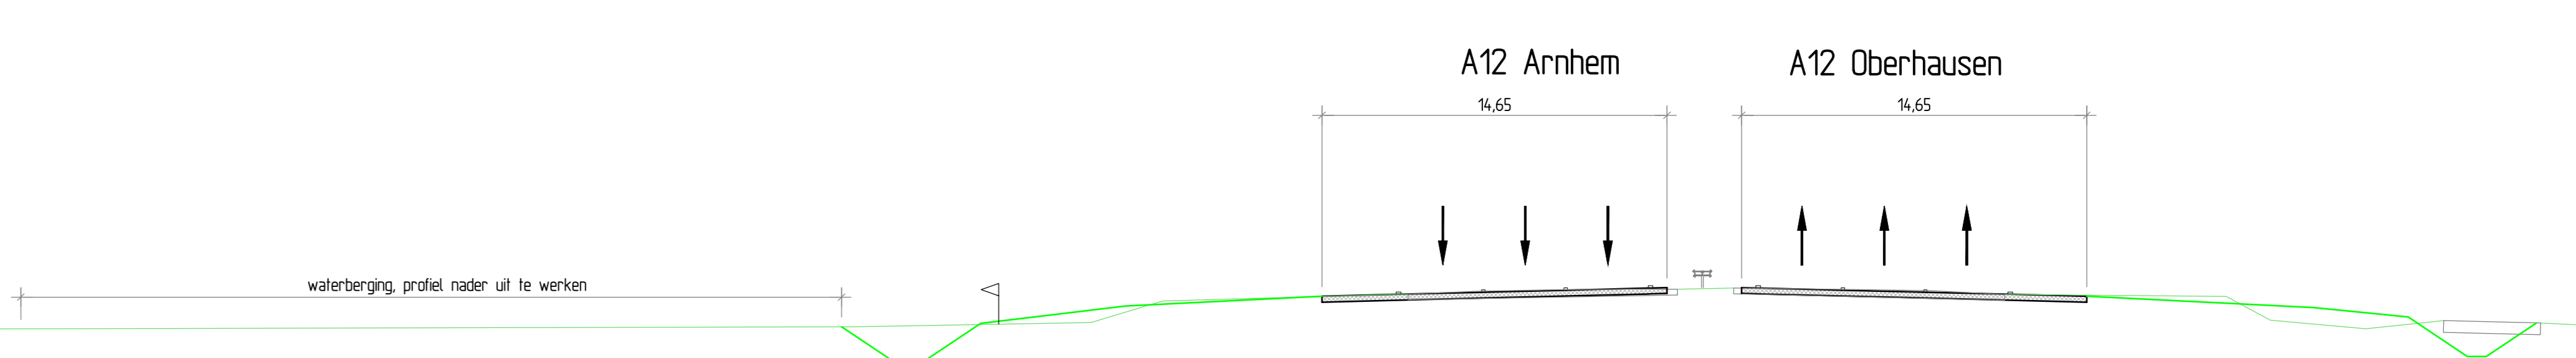

- Legenda situatie**
- Maatregelvlak verkeersdoelinden
 - Maatregelvlak verkeersdoelinden, zone wegverharding
 - Maatregelvlak verkeersdoelinden, zone kunstwerk (bestaand)
 - Maatregelvlak verkeersdoelinden, zone tijdelijk werkterrein
 - Maatregelvlak verkeersdoelinden, zone landschappelijke inpassing
 - Maatregelvlak verkeersdoelinden, zone waterhuishouding
 - Te anoveren wegen
 - Te anoveren objecten
 - Getuidwerende voorziening
 - Duiker
 - Grondkerende constructie
 - Bestaande grens rijkseigendom
 - TB grens
 - dPIP grens
- Legenda doorsnede**
- Bestaande situatie
 - Nieuwe situatie
 - Nieuwe geteideconstructie
 - Nieuwe verharding
 - Kunstwerk
 - Bestaande verharding
 - Bestaande geteideraal
 - Weg as (lengteprofiel)
 - Bestaande grens rijkseigendom
 - TB grens

Dwarsprofiel 19-19
 Metreering A15 176800
 Schaal 1:200

TB A12/A15 Ressen - Oudbroeken (VIA15)

Detailkaart
 Aansluiting Duiven/Zevenaar - knooppunt Oudbroeken
 km. 175.800 - km. 177.100

Definitief

kaartblad 10 van 15
 schaal 1:2500
 formaat A0
 22 februari 2017