LENGTEPROFIEL AS A15

hor. schaal 1:2500
ver. schaal 1:250

0 m t.o.v. NAP

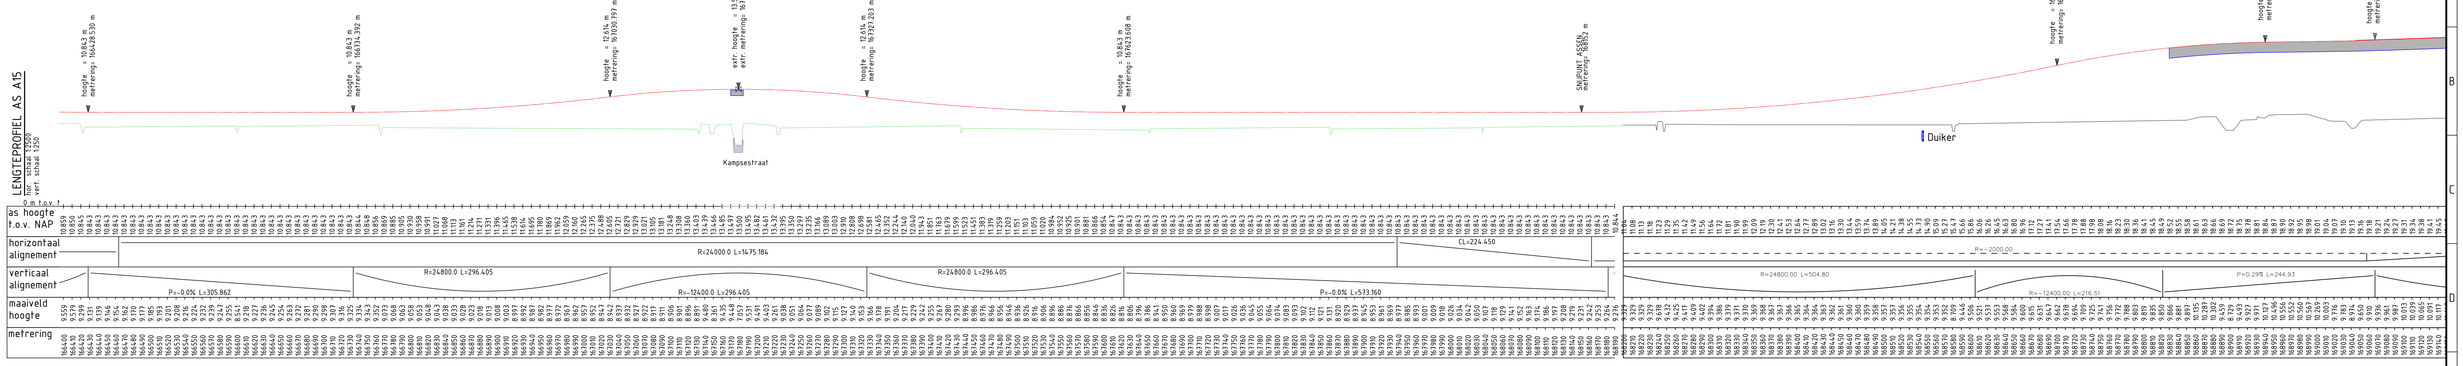

as hoogte t.o.v. NAP	
horizontaal alignement	R=24000.0 L=1475.184 ; CL=224.450 ; R=-2000.00
verticaal alignement	P=-0.0% L=305.862 ; R=24800.0 L=296.405 ; R=-12400.0 L=296.405 ; R=24800.0 L=296.405 ; P=-0.0% L=573.160 ; R=24800.00 L=504.80 ; R=-12400.00 L=216.51 ; P=0.29% L=244.93
maaiveld hoogte	
metrering	

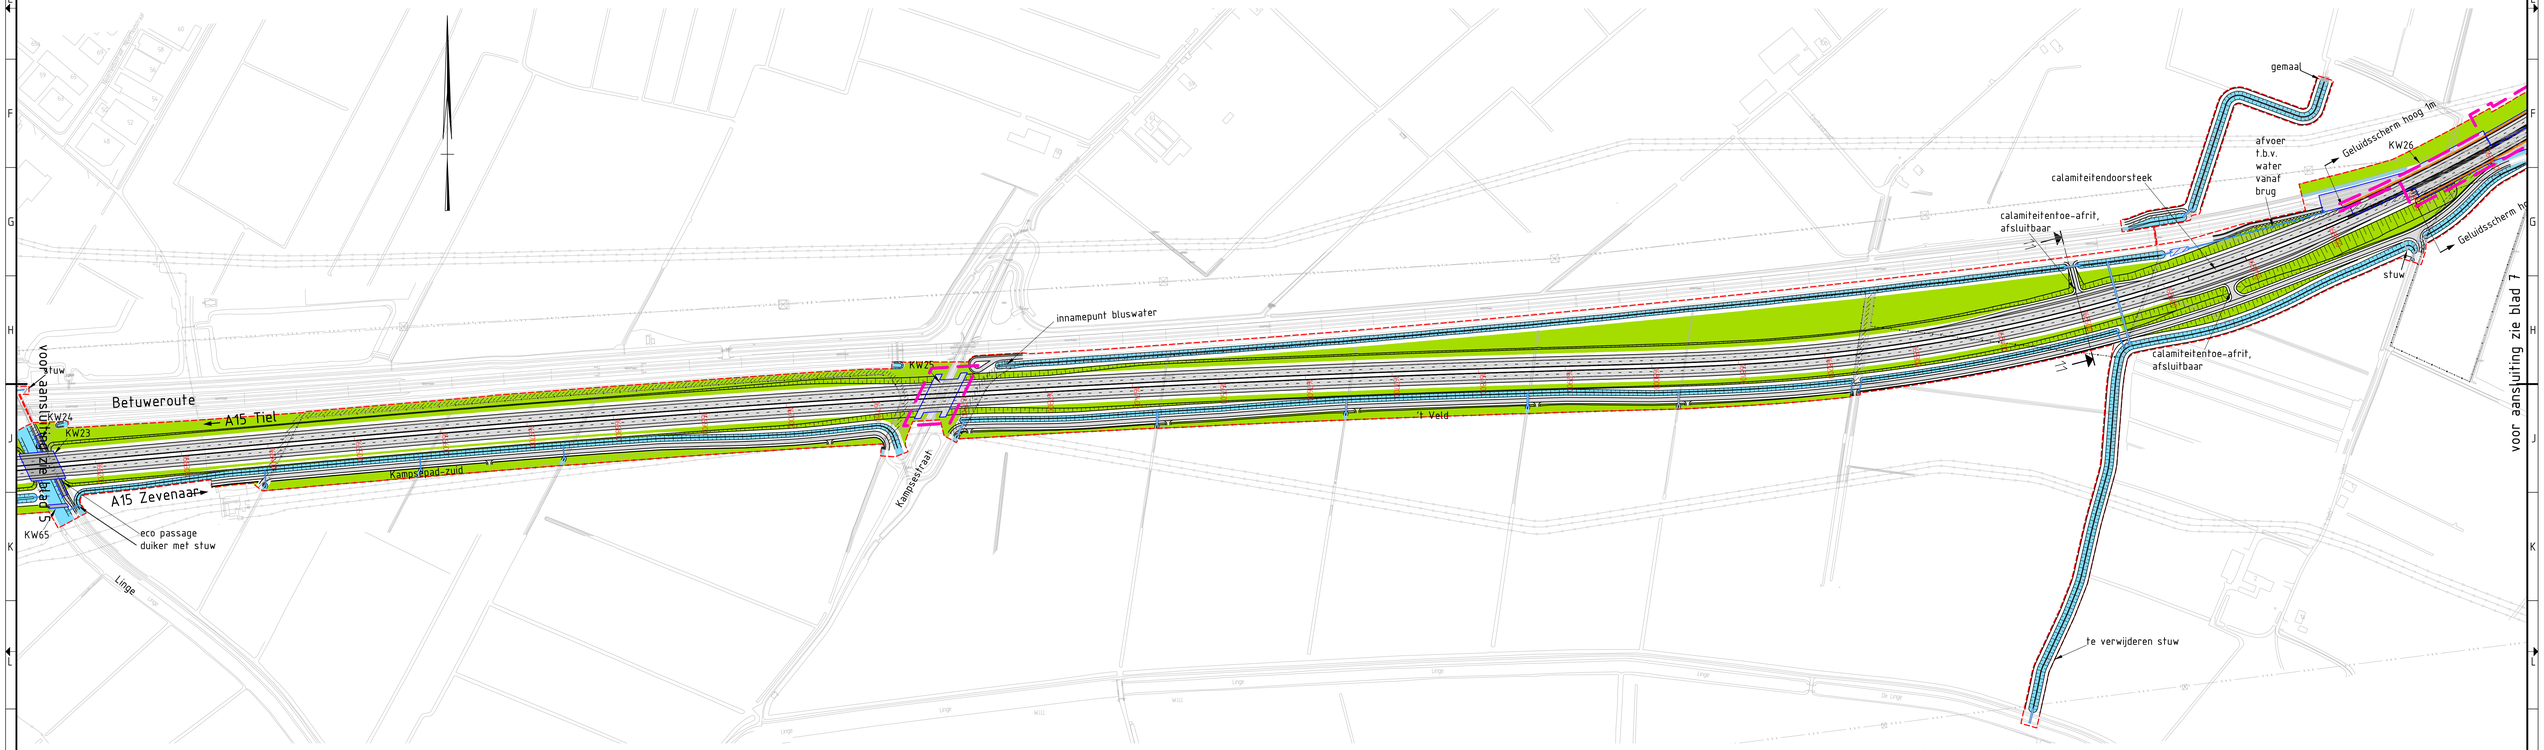

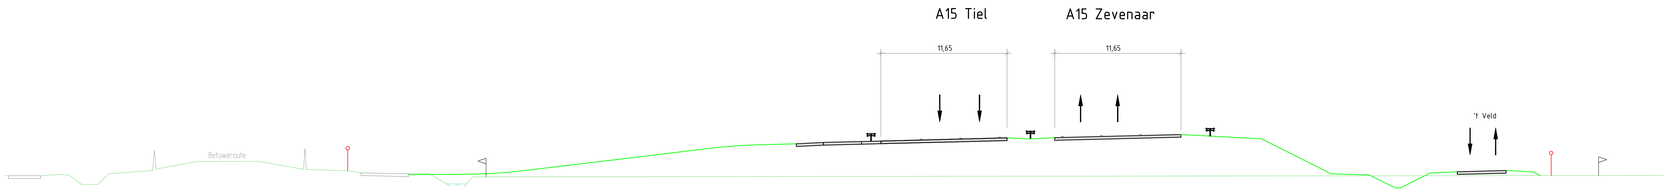

Dwarsprofiel 11-11

Metrering A15 168500

Schaal 1:200

Legenda situatie

- Maatregelvlak verkeersdoeleinden
- Maatregelvlak verkeersdoeleinden, zone wegverharding
- Maatregelvlak verkeersdoeleinden, zone kunstwerk (bestaand)
- Maatregelvlak verkeersdoeleinden, zone kunstwerk (nieuw of aanpassen)
- Maatregelvlak verkeersdoeleinden, zone tijdelijk werkterrein
- Maatregelvlak verkeersdoeleinden, zone landschappelijke inpassing
- Maatregelvlak ecologische inpassing
- Maatregelvlak verkeersdoeleinden, zone waterhuishouding
- Waterberging
- Te amoveren wegen
- Te amoveren objecten
- Geluidwerende voorziening
- Duiker
- Grondkerende constructie
- Bestaande grens rijkseigendom
- TB grens
- oPIP grens
- Gebied met wijzigingen t.o.v. Tracébesluit 2017

Legenda doorsnede

- Bestaande situatie
- Nieuwe situatie
- Nieuwe geleideconstructie
- Nieuwe verharding
- Kunstwerk
- Bestaande verharding
- Bestaande geleiderail
- Weg as (lengteprofiel)
- Bestaande grens rijkseigendom
- TB grens

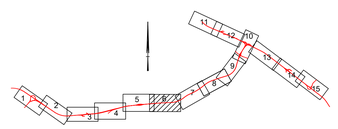

WTB 2021 – A12/A15 Ressen – Oudbroeken

Detailkaart
Aansluiting Bemmel – Pannerdensch Kanaal
km. 166.400 – km. 168.900
Definitief

kaartblad 6 van 15

schaal 1:2500 formaat A0

09 augustus 2021